
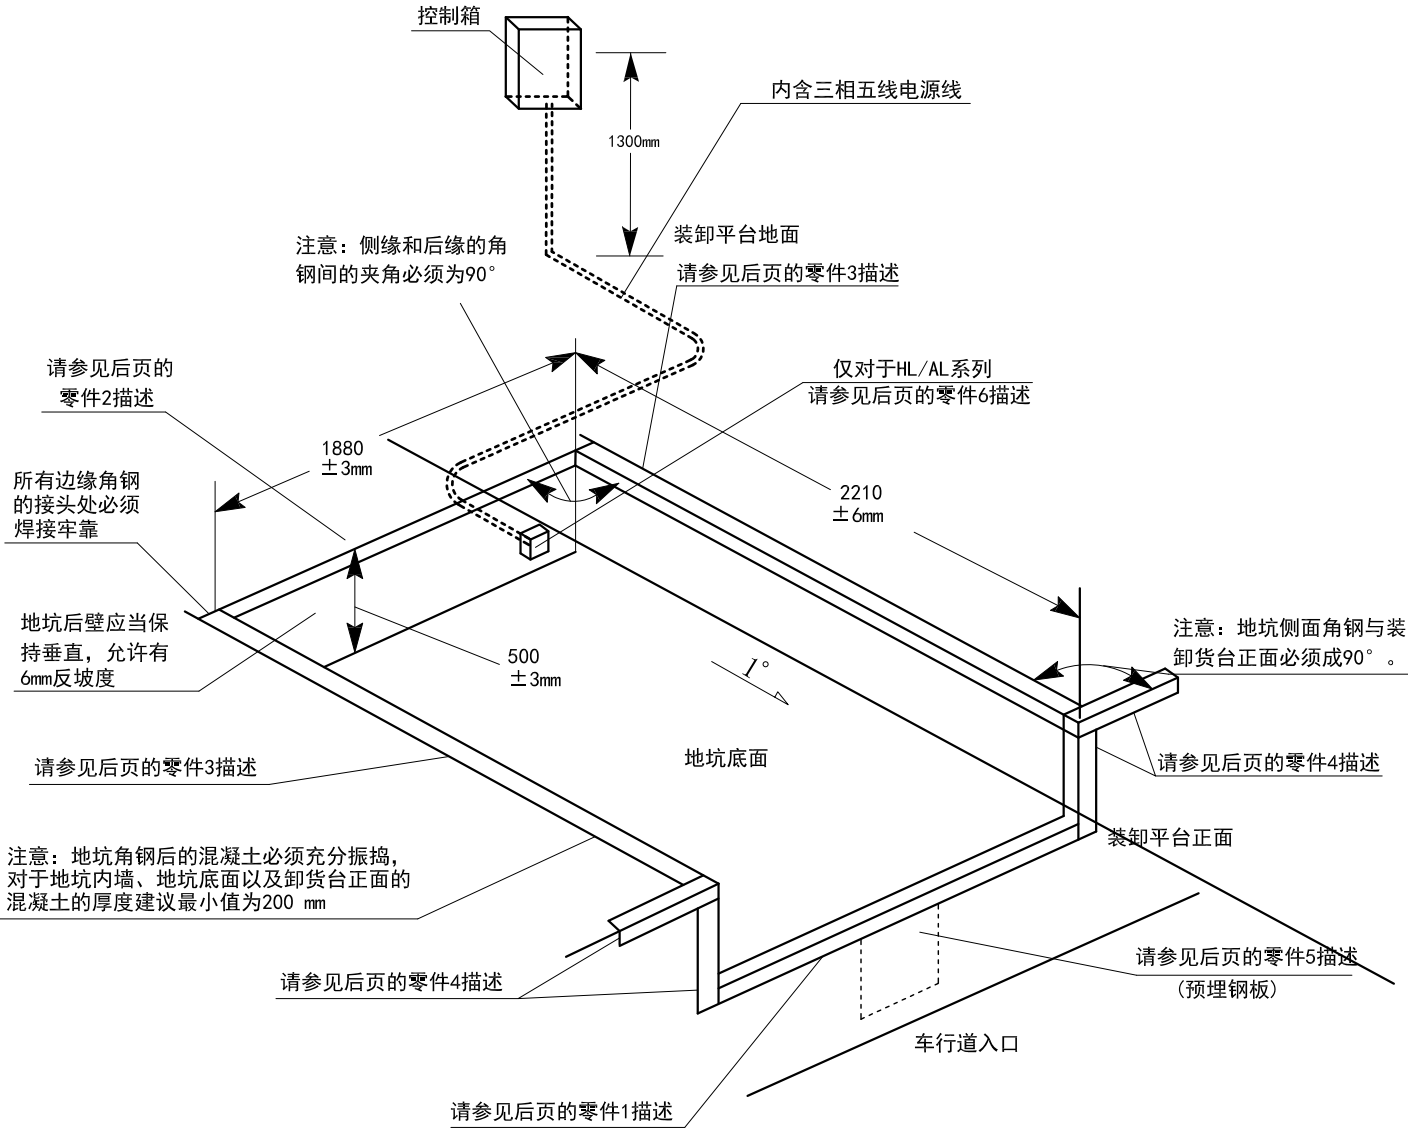


要求不同，数据不同，需用请另询数据

装卸平台地坑详图6'×8'

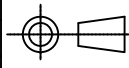

注：关于施工注意事项、地坑角钢尺寸及承包商的材料清单，请参阅下页。

					图名：	??	 四川道易通门业有限公司		
标记	处数	更改文件号	签字	日期	代号：	??			
设计		制图	张明会		数量			图样标记	比例
校队		审定			材质			S A B	1:1
审核		标准化			表面处理			重量	?KG/套
工艺		日期						共 页	第 页